



ΕΦΗΜΕΡΙΣ ΤΗΣ ΚΥΒΕΡΝΗΣΕΩΣ

ΤΗΣ ΕΛΛΗΝΙΚΗΣ ΔΗΜΟΚΡΑΤΙΑΣ

ΤΕΥΧΟΣ ΤΕΤΑΡΤΟ **Αρ. Φύλλου 703**

27 Αυγούστου 2001

ΠΕΡΙΕΧΟΜΕΝΑ

ΑΠΟΦΑΣΕΙΣ

ΑΠΟΦΑΣΕΙΣ

Αριθ. ΟΙΚ 2041 (1)

Κήρυξη οδού στη Γουμένισσα Ν. Κιλκίς και στο Ο.Τ. 186 ως προυφιστάμενης του έτους 1923.

Ο ΝΟΜΑΡΧΗΣ ΚΙΛΚΙΣ

Έχοντας υπ' όψη:

1) Τις διατάξεις των άρθρων 16 και 20 του Ν.Δ. της 17.7.23.

2) Το Β.Δ. της 4/16 Ιανουαρίου 1924 «Περί θέσεως ισχύος του άρθρου 20 του Ν.Δ. 17.7.23

3) Το άρθρο 1 του Ν. 1448/50 «Περί ερμηνείας διατάξεων τινών του από 17.7.23 Ν.Δ.».

4) Το άρθρο 4 1 του Ν. 651/77 «Περί καταργήσεως του Ν.Δ. 349/74 κ.λ.π. και ρυθμίσεως άλλων συναφών θεμάτων.

5) Το υπ' αριθμ. 6896/2722/19.3.2001 έγγραφο του ΥΠΕΧΩΔΕ.

6) Τις διατάξεις του άρθ. 3 του Ν. 2218/94 και του άρθ. 5 του Ν. 2240/94.

7) Την υπ' αριθ. 326/95 Διαπιστωτική πράξη του Νομάρχη Κιλκίς.

8) Το Π.Δ. της 25.4.89 (ΦΕΚ 292Δ΄) περί «Έγκρισης πολεοδομικής μελέτης τμημάτων δύο πολεοδομικών ενοτήτων του οικισμού Γουμένισσας του Δήμου Γουμένισσας (Ν. Κιλκίς).

9) Την από 3.4.2000 αίτηση των Αλεξάνδρας και Βασιλικής Γιανκούλα προς την Δ/νση Πολεοδομίας και Περ/ντος Κιλκίς.

10) Το διάγραμμα και την τεχν. έκθεση που συνέταξε η Δήμητρα Κικίρη, Πολιτικός Μηχ/κός.

11) Την υπ' αριθμ. 1565/27.3.2001 βεβαίωση του Δήμου Γουμένισσας.

12) Την από 6.3.2001 έκθεση αυτοψίας της Δ/νσης Πολεοδομίας και Περ/ντος που αφορούσε επιτόπια εξέταση της υφιστάμενης κατάστασης.

13) Την υπ' αριθμ. 854/00/10.4.2001 εισήγηση της Δ/νσης Πολεοδομίας και Περ/ντος στο Σ. ΠΕΧΩΔΕ Ν. Κιλκίς σχετικά με το θέμα.

14) Το γεγονός ότι το εν λόγω Συμβούλιο έκανε δεκτή την πιο πάνω εισήγηση στην από 10.4.2001 συνεδρίασή του, αποφασίζουμε:


α) Κηρύσσουμε την οδό υπό στοιχεία 10. 4. 5. 6. 12. 11. στο Ο.Τ. 186 την Γουμένισσα, όπως αυτή φαίνεται στο συνημμένο διάγραμμα, ως οδό προϋφισταμένη του έτους 1923.

β) Από το κανονιστικού χαρακτήρα σκέλος της παρούσας, δεν προκαλείται δαπάνη εις βάρος του Κρατικού προϋπολογισμού, ούτε του οικείου Ο.Τ.Α.

Η παρούσα να δημοσιευθεί στην Εφημερίδα της Κυβερνήσεως.

Κιλκίς, 17 Ιουλίου 2001

Ο Νομάρχης
ΘΕΟΔΩΡΟΣ ΠΑΡΑΣΤΑΤΙΔΗΣ

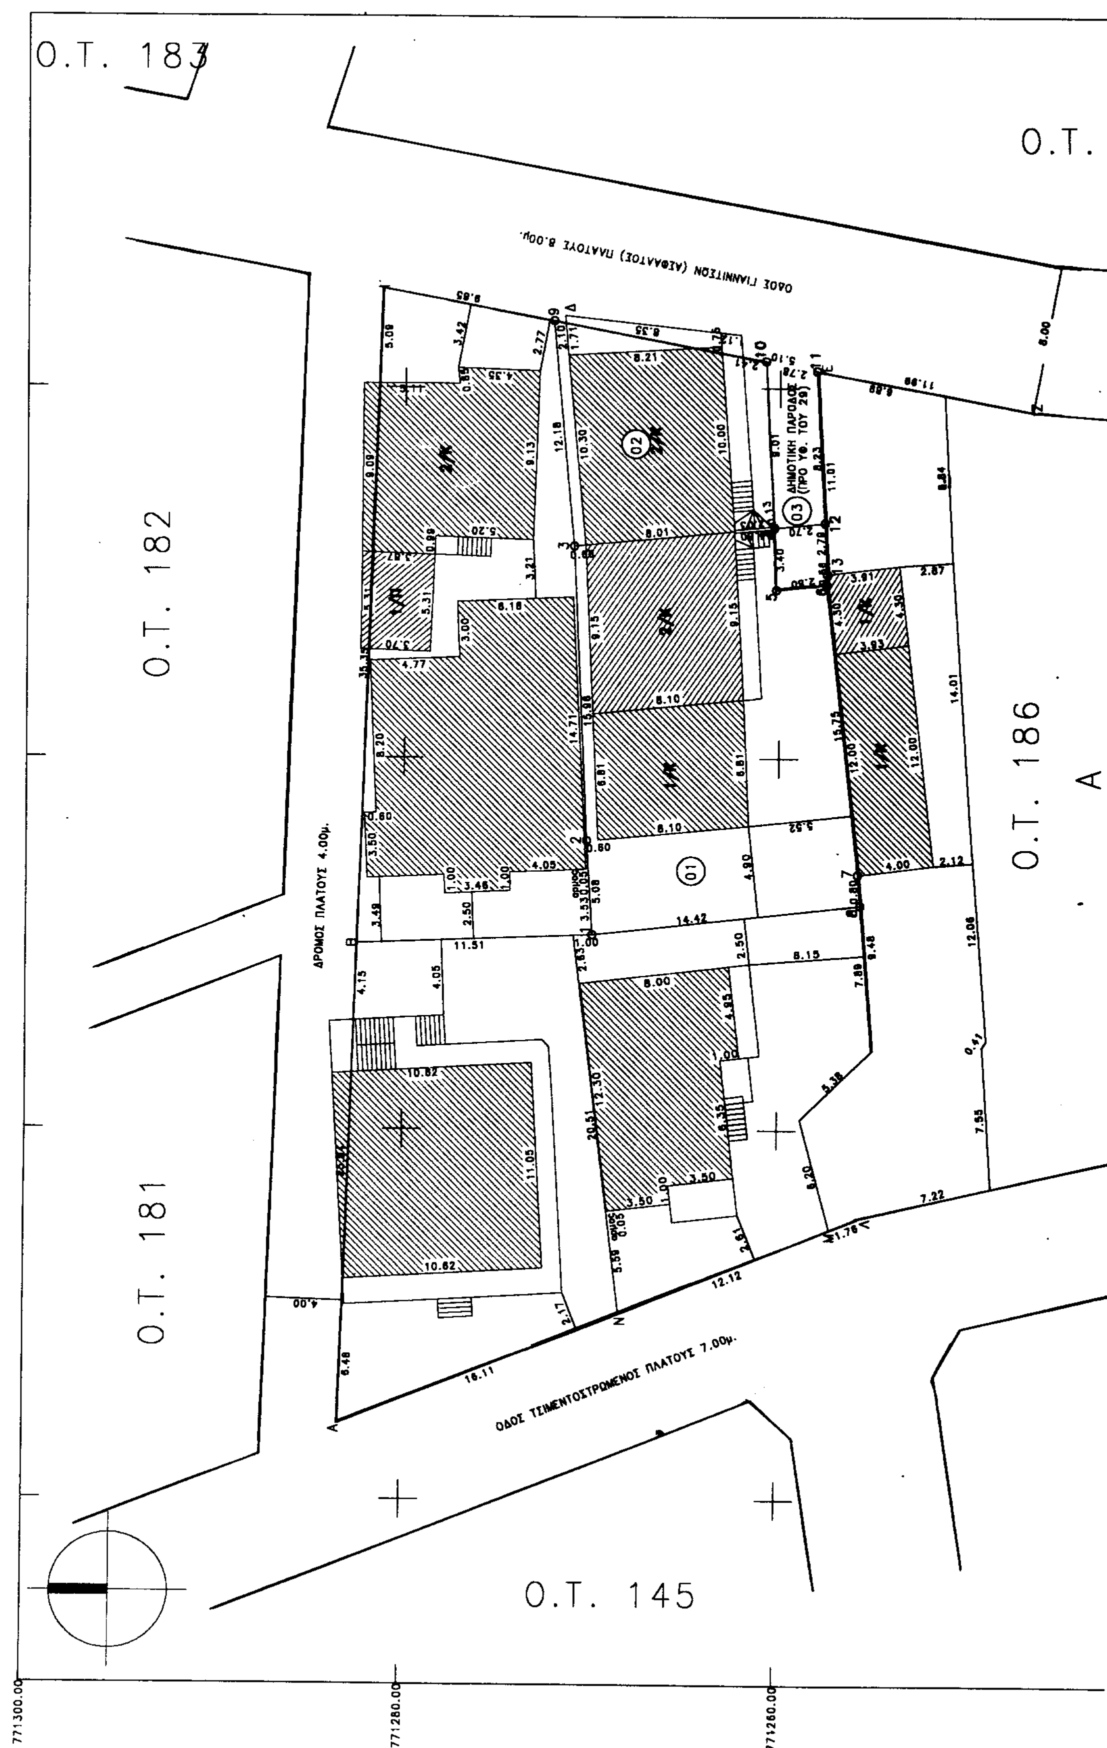

Ο.Τ. 183
Ο.Τ.
ΟΔΟΣ ΓΙΑΝΝΙΤΣΩΝ (ΑΣΦΑΛΤΟΣ) ΠΛΑΤΟΥΣ 8.00μ.
Ο.Τ. 182
ΔΗΜΟΤΙΚΗ ΠΑΡΟΔΟΣ (ΠΡΟ ΥΦ. ΤΟΥ 29)
Ο.Τ. 186
ΔΡΟΜΟΣ ΠΛΑΤΟΥΣ 4.00μ.
Ο.Τ. 181
ΟΔΟΣ ΤΣΙΜΕΝΤΟΣΤΡΩΜΕΝΟΣ ΠΛΑΤΟΥΣ 7.00μ.
Ο.Τ. 145
771300.00
771280.00
771260.00

ΤΟΠΟΓΡΑΦΙΚΟ ΔΙΑΓΡΑΜΜΑ

ΟΙΚΟΠΕΔΟΥ 03 Ο.Τ. 186 Α Ε=32.52μ
ΓΟΥΜΕΝΙΣΣΑ ΚΙΛΚΙΣ ΚΛΙΜΑΚΑ 1:200

ΟΡΟΙ ΔΟΜΗΣΗΣ (Π.Δ. της 16.5.89 ΦΕΚ 292Δ)
Αρθρο 5: Καθοριζεται ζωνη κοινωνικου συντελεστη (Ζ.Κ.Σ.). Σ' αυτην εφαρμοζεται δευτερος αυξημενος Σ.Δ. (κοινωνικος συντελεστης) δυο (2). Στην περιπτωση αυτη το μεγιστο υψος των κτιριων οριζεται σε (11) ενδεκα μετρα. Η εφαρμογη του κοινωνικου Σ.Δ. ισχυει για οικοπεδα εμβαδου ανω των 400μ.

ΟΝΟΜΑ ΟΙΚ. ΤΕΤΡΑΓΩΝΟΥ: 186 Α					
ΕΜΒΑΔΟΝ ΟΙΚ. ΤΕΤΡΑΓΩΝΟΥ: 3014,07μ2					
Αριθμος Οικοπεδου	Αριθμος Κορυφων	ΣΥΝΤΕΤΑΓΜΕΝΕΣ X	ΣΥΝΤΕΤΑΓΜΕΝΕΣ Y	Μηκος	Εμβαδον Οικοπεδου
01	1	93430.470	771269.930	5.08	Ε=280.56μ2
	2	93435.540	771270.250	15.96	
	3	93451.480	771270.990	10.77	
	4	93452.460	771260.270	3.40	
	5	93449.060	771260.160	2.80	
	6	93449.360	771257.480	15.75	
	7	93433.710	771255.730	0.80	
	8	93432.050	771255.600		
02	3	93451.480	771270.990	12.18	Ε=115.96μ2
	9	93463.590	771272.110	11.55	
	10	93461.450	771260.700	9.01	
	4	93452.460	771260.270		
03	4	93452.460	771260.270	3.40	Ε=32.52μ2
	5	93449.060	771260.160	2.80	
	6	93449.360	771257.480	0.56	
	13	93449.930	771257.440	2.79	
	12	93452.710	771257.580	8.23	
	11	93460.940	771258.030	2.78	
	10	93461.450	771260.700		

Ο.Τ. 186 Α	ΣΥΝΤΕΤΑΓΜΕΝΕΣ X	ΣΥΝΤΕΤΑΓΜΕΝΕΣ Y	Μηκος
Α	93404.050	771283.350	25.94
Β	93429.970	771282.430	35.35
Γ	93465.290	771281.180	9.85
Δ	93463.470	771271.500	13.71
Ε	93460.940	771258.030	11.99
Ζ	93458.720	771246.250	33.16
Η	93456.130	771213.190	28.49
Θ	93427.640	771213.280	3.50
Ι	93424.580	771214.970	7.87
Κ	93422.880	771222.650	33.75
Λ	93415.250	771255.520	1.76
Μ	93414.590	771257.150	12.12
Ν	93410.070	771268.400	

ΤΟΜΕΙΣ	Α	Β
ΣΥΣΤΗΜΑ ΔΟΜΗΣΗΣ	Ελευθερη τοποθετηση του κτιριου στο οικοπεδο	
ΠΟΣΟΣΤΟ ΚΑΛΥΨΗΣ	70%	60%
ΑΡΤΙΟΤΗΤΑ	προσωπο=13.00 μ. εμβαδον=300.00 μ.	προσωπο=13.00 μ. εμβαδον=300.00 μ.
ΚΑΤΑ ΠΑΡΕΚΚΛΙΣΗ ΑΡΤΙΟΤΗΤΑ	α) Για οικοπεδα που στις 13.3.81 [illegible] του απο 2.3.81 Π.Δ. (Α' 138) [illegible] προσωπο 8.00μ. και ελαχιστο εμβαδον 300.00μ. β) Για οικοπεδα που στις 27.7.7 [illegible] του απο 18.7.87 Π.Δ. (Δ' 401) [illegible] προσωπο 8.00μ. και ελαχιστο εμβαδον 150.00μ. γ) Για οικοπεδα που στις 2.7.88 [illegible] του απο 16.6.88 Π.Δ. (Δ' 111) [illegible] προσωπο 6.00μ. και ελαχιστο εμβαδον 80.00μ. δ) Εφ' οσον μεσα στο οικοδομησιμο τμημα τους εγγραφεται κατοψη κτιριου με ελαχιστη επιφανεια 50.00μ. και ελαχιστη πλευρα 5.00μ.	α) Για οικοπεδα που κατα την δημοσιευση του παροντος διαταγματος εχουν ελαχιστο προσωπο 8.00μ. και ελαχιστο εμβαδον 150.00μ. β) Για οικοπεδα που προκυπτουν απο την οριστικη πραξη εφαρμογης της πολεοδομικης μελετης κ' προερχονται απο τις εισφορες σε γη συμφωνα με το αρθρο 8 του ν. 1337/1983 και εχουν ελαχιστο προσωπο 6.00μ. και ελαχιστο εμβαδον 120.00μ. δ) Εφ' οσον μεσα στο οικοδομησιμο τμημα τους εγγραφεται κατοψη κτιριου με ελαχιστη επιφανεια 50.00μ. και ελαχιστη πλευρα 5.00μ.
ΣΥΝΤΕΛΕΣΤΗΣ ΔΟΜΗΣΗΣ	0.8	0.8
ΚΑΤΑ ΠΑΡΕΚΚΛΙΣΗ ΔΟΜΗΣΗ	Οριζεται Σ.Δ. 1,20 για οικοπεδα μικροτερα των 200.00μ. εφ' οσον η συνολικη επιφανεια ορωφων δεν υπερβαινει τα 160.00μ.	Οριζεται Σ.Δ. 1,20 και μεγιστο ποσοστο καλυψης 70% για οικοπεδα εμβαδου μικροτερου των 150.00μ. εφ' οσον η συνολικη επιφανεια ορωφων δεν υπερβαινει τα 120.00μ.
ΜΕΓΙΣΤΟ ΥΨΟΣ	11.00μ (πανω απο το επιτρεπομενο υψος των κτιριων επιβαλλεται η κατασκευη στεγης με κλιση μεγ. 40%)	10.00μ (πανω απο το επιτρεπομενο υψος των κτιριων επιβαλλεται η κατασκευη στεγης με κλιση μεγ. 40%)

ΕΘΝΙΚΟ ΤΥΠΟΓΡΑΦΕΙΟ
Για τεχνικούς λόγους, στο σχεδιάγραμμα έγινε σμίκρυνση κατά ποσοστό 50 %

ΕΡΓΟ	ΚΗΡΥΞΗ ΔΗΜΟΤΙΚΗΣ ΠΑΡΟΔΟΥ ΩΣ ΠΡΟΥΦΙΣΤΑΜΕΝΗ ΤΟΥ ΕΤΟΥΣ 1923
ΘΕΣΗ	ΓΟΥΜΕΝΙΣΣΑ
ΕΡΓΟΔΟΤΗΣ	ΓΙΑΝΚΟΥΛΑ-ΚΩΣΤΑ ΑΛΕΞΑΝΔΡΑ ΓΙΑΝΚΟΥΛΑ-ΚΟΥΡΤΙΔΟΥ ΒΑΣΙΛΙΚΗ
ΜΕΛΕΤΗΤΗΣ	ΚΙΚΙΡΗ ΔΗΜΗΤΡΑ ΠΤΥΧ. ΠΟΛΙΤΙΚΟΣ ΜΗΧΑΝΙΚΟΣ Τ.Ε.
ΘΕΜΑ ΣΧΕΔΙΟΥ	ΤΟΠΟΓΡΑΦΙΚΟ ΔΙΑΓΡΑΜΜΑ
Αρ. Σχεδιου	Τ-1
Κλιμακα	1:200
Χρονος Μελετης	ΙΑΝΟΥΑΡΙΟΣ 2000

Θεωρηση υπηρεσιας
Το παρόν συνοδεύει την υπ' 2041/01 απόφαση
ΔΗΜΟΚΡΑΤΙΑ

ΜΗΧΑΝΟΣΗΜΑ

ΥΠΟΓΡΑΦΗ ΣΦΡΑΓΙΔΑ
ΔΗΜΗΤΡΑ Ν. ΚΙΚΙΡΗ
ΠΤΥΧΙΟΥΧΟΣ ΠΟΛΙΤΙΚΟΣ ΜΗΧΑΝΙΚΟΣ Τ.Ε.
ΜΕΛΟΣ Ε.Ε.Τ.Ε.Μ. - ΑΡ. ΜΗΤΡ. 14136
ΑΡ. ΜΗΤΡ. [illegible] ΠΟΛΕΟΔ. ΚΙΛΚΙΣ 1162
ΚΑΠ. ΓΚΟΝΟΥ [illegible] ΤΗΛ. 0343/43.555
ΑΦΜ 034073400 ΔΟΥ ΓΟΥΜΕΝΙΣΣΑΣ

Αριθ. 20/6095/οικ (2)

Επικύρωση καθορισμού οριογραμμμών ποταμού Πέλεκα στην περιοχή Πλατανόδασους Νεοκαισάρειας Ν. Πιερίας.

Ο ΝΟΜΑΡΧΗΣ ΠΙΕΡΙΑΣ

Έχοντας υπόψη:

1) Τις διατάξεις του άρθρου 6 του Ν. 880/79 περί καθορισμού των οριογραμμών ρεμμάτ.


2) Τις διατάξεις του Π.Δ. 183/9/5.6.86 για μεταβίβαση αρμοδιοτήτων στους Νομάρχες.


3) Την με αριθμ. 20/6032/27.7.2001 απόφαση της Δ/νσης Τεχ. Υπηρεσιών Ν.Α. Πιερίας και το συνοδευτικό Τοπογραφικό Διάγραμμα με την οποία έγινε καθορισμός της οριογραμμής του ποταμού που βρίσκεται σε τμήμα αυτού και στοιχεία: Α1, Α2, Α3,..........Α16, Α17, Α18 και Δ1, Δ2, Δ3........Δ17, Δ18, Δ19, αποφασίζουμε επικυρώνουμε το Τοπογραφικό Διάγραμμα που συνοδεύει την με αριθ. 20/6032/27.7.2001 απόφαση της Δ.Τ.Υ.ΝΑ. Πιερίας με την οποία καθορίζεται η οριογραμμή, σε τμήμα του ποταμού Πέλεκα στην περιοχή Πλατανόδασους Νεοκαισάρειας .


Η απόφαση αυτή να δημοσιευθεί στην Εφημερίδας της Κυβερνήσεως.

Κατερίνη, 31 Ιουλίου 2001

Ο Νομάρχης
ΓΕΩΡΓΙΟΣ ΠΑΠΑΣΤΕΡΓΙΟΥ

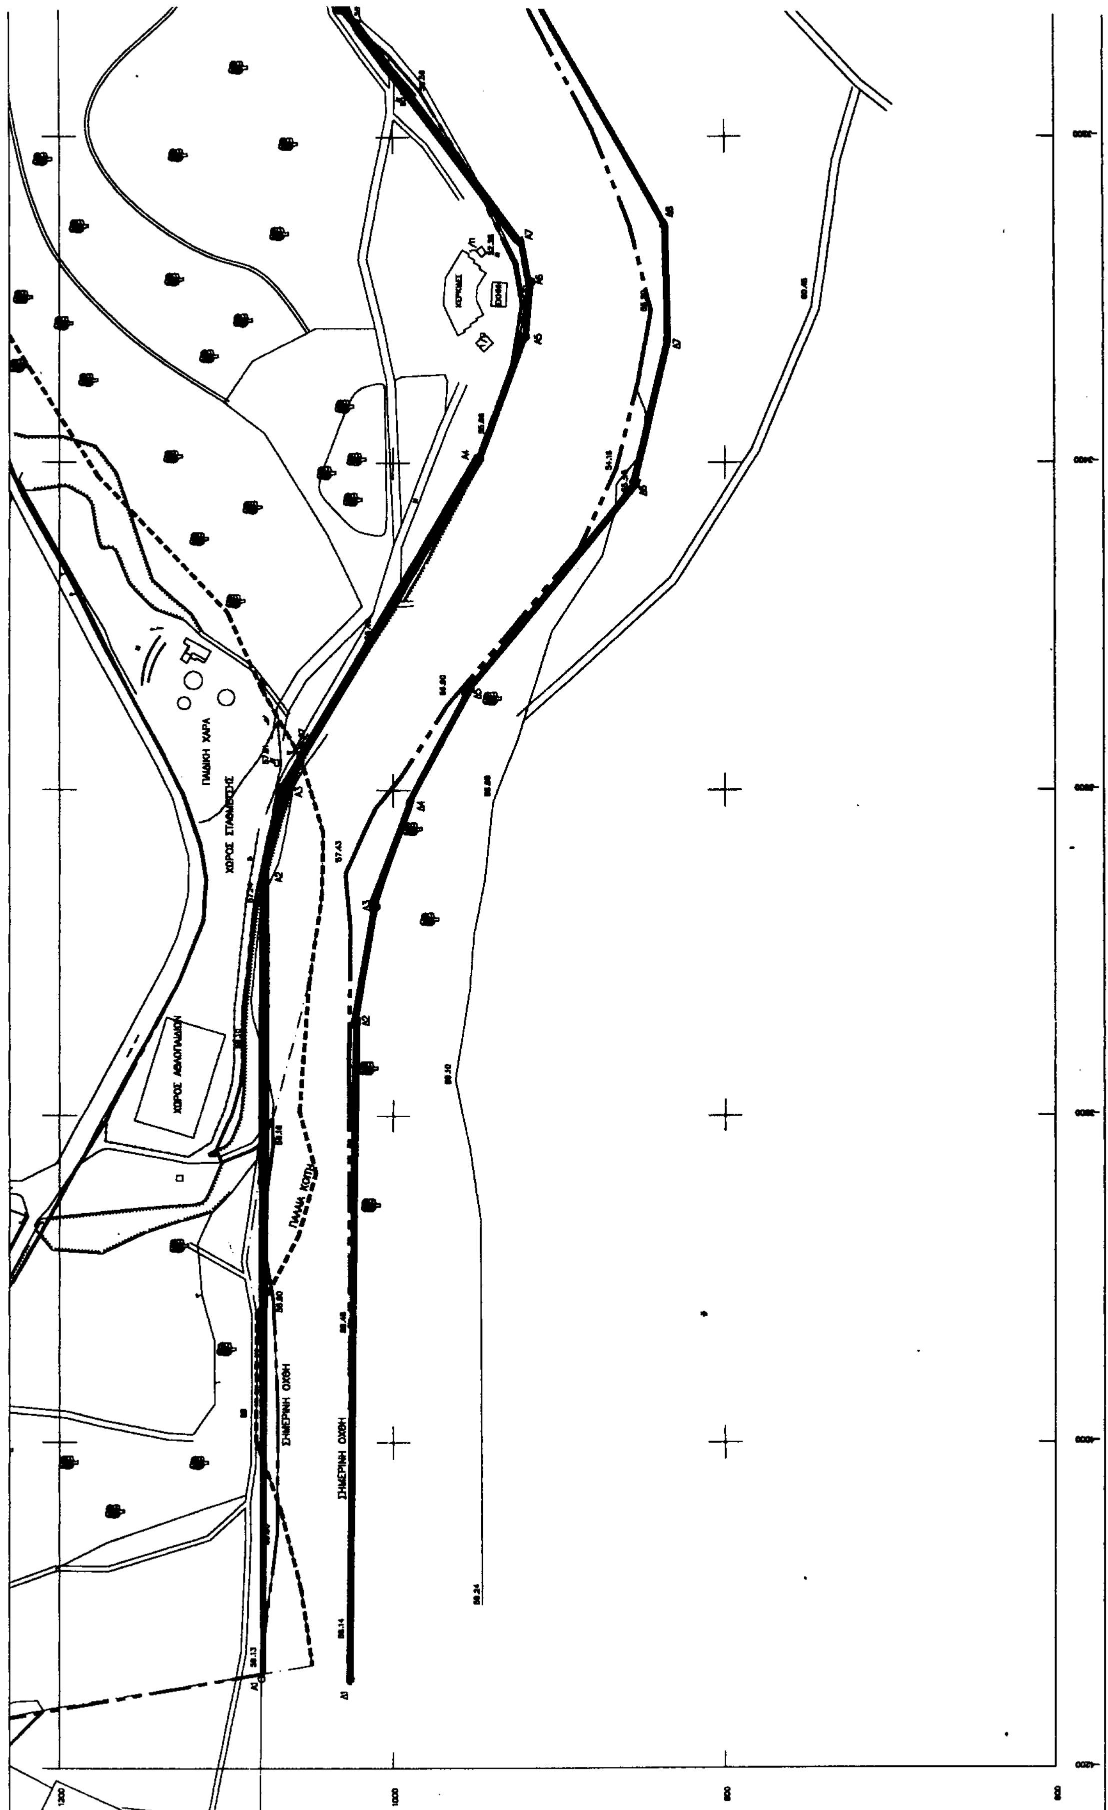
ΠΑΙΔΙΚΗ ΧΑΡΑ
ΧΩΡΟΣ ΣΤΑΘΜΕΥΣΗΣ
ΧΩΡΟΣ ΑΘΛΟΠΑΙΔΙΩΝ
ΠΑΛΑΙΑ ΚΟΙΤΗ
ΣΗΜΕΡΙΝΗ ΟΧΘΗ
ΣΗΜΕΡΙΝΗ ΟΧΘΗ
1200
1000
800

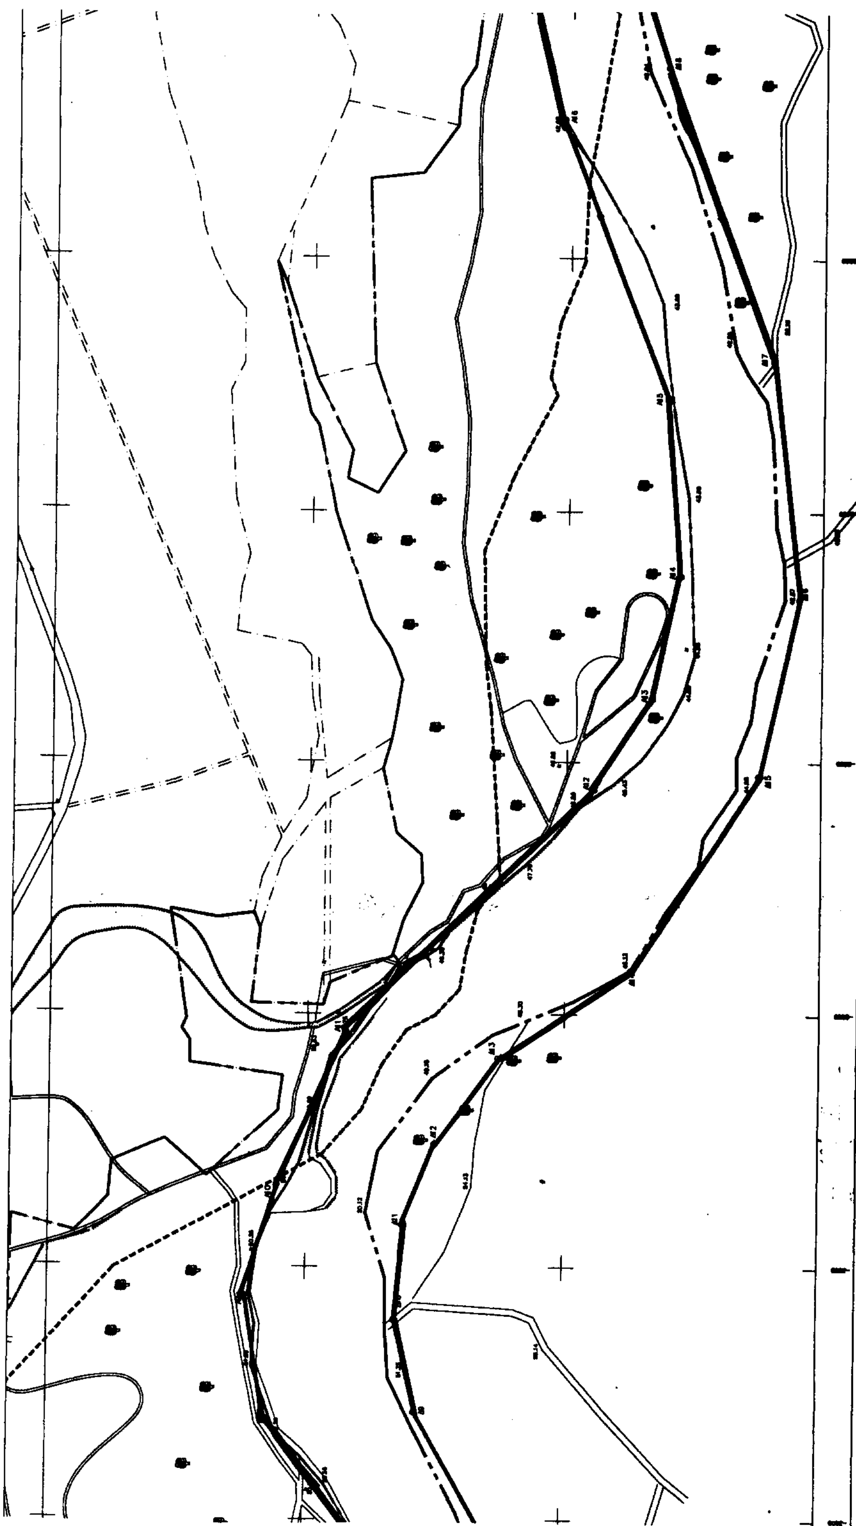

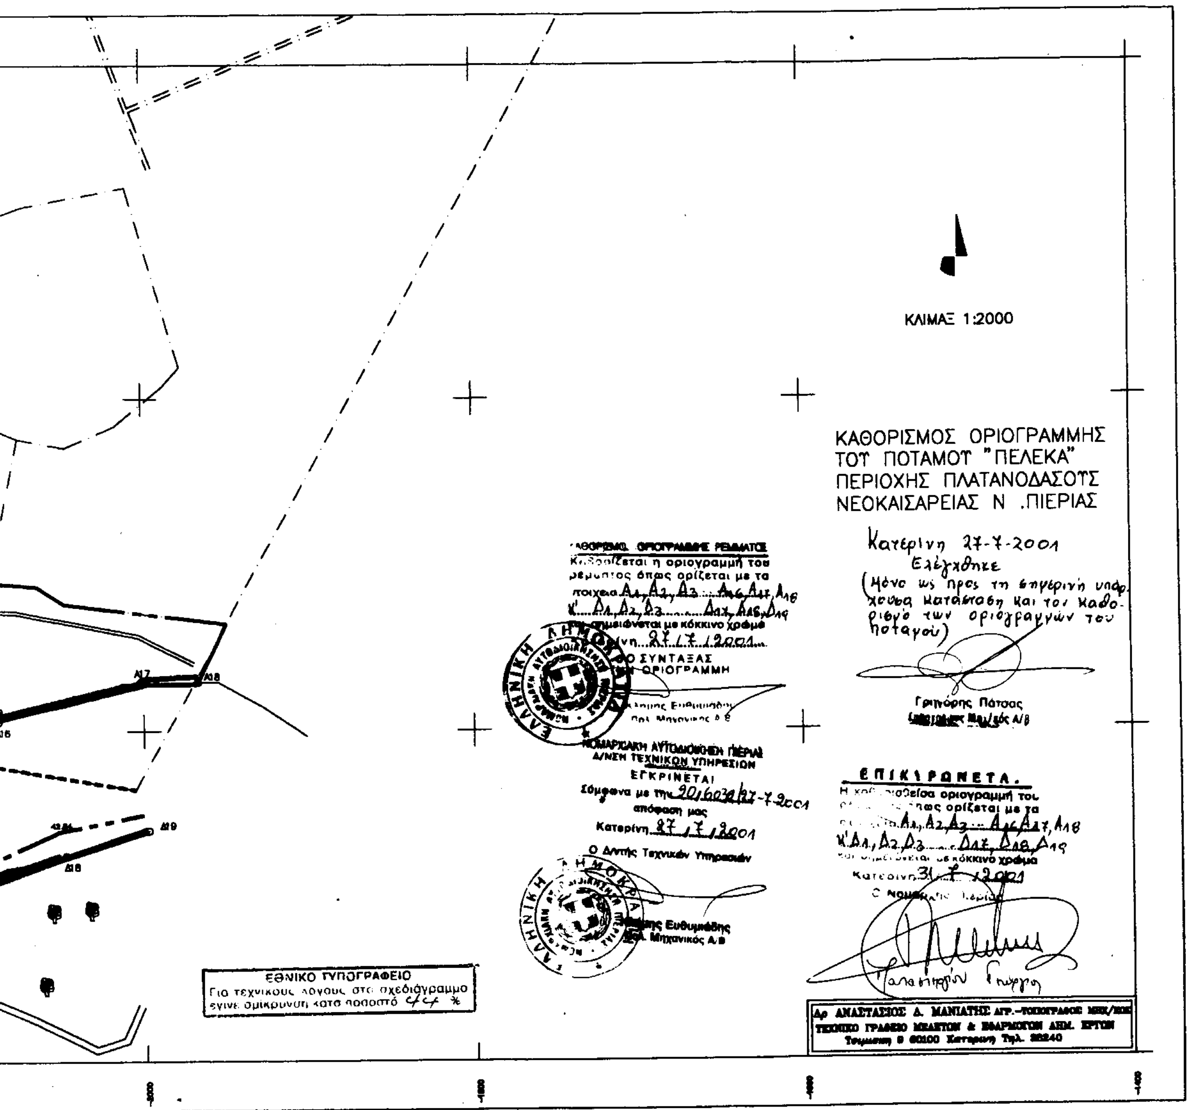

ΝΟΜΑΡΧΙΑΚΗ ΑΥΤΟΔΙΟΙΚΗΣΗ
ΝΟΜΟΥ ΠΙΕΡΙΑΣ
Δ/ΝΣΗ ΤΕΧΝΙΚΩΝ ΥΠΗΡΕΣΙΩΝ

ΘΕΜΑ: ΚΑΘΟΡΙΣΜΟΣ ΟΡΙΟΓΡΑΜΜΗΣ ΤΟΥ ΠΟΤΑΜΟΥ "ΠΕΛΕΚΑ" ΠΕΡΙΟΧΗΣ ΠΛΑΤΑΝΟΔΑΣΟΥΣ ΝΕΟΚΑΙΣΑΡΕΙΑΣ Ν. ΠΙΕΡΙΑΣ

ΚΛΙΜΑΚΑ 1: 2000

ΚΑΤΕΡΙΝΗ

Ο ΣΥΝΤΑΞΑΣ
Α. ΜΑΝΙΑΤΗΣ
ΑΓΡ.-ΤΟΠ. ΜΗΧΑΝΙΚΟΣ

Ο ΕΛΕΓΞΑΣ
ΠΑΤΣΑΣ ΓΡΗΓΟΡΙΟΣ
ΑΓΡ.-ΤΟΠΟΓΡΑΦΟΣ ΜΗΧ/ΚΟΣ

ΘΕΩΡΗΘΗΚΕ
Ο Δ/ΝΤΗΣ ΤΕΧΝΙΚΩΝ ΥΠΗΡΕΣΙΩΝ
Ν. ΠΙΕΡΙΑΣ

ΚΛΗΜΗΣ ΕΥΘΥΜΙΑΔΗΣ
ΠΟΛ. ΜΗΧΑΝΙΚΟΣ

ΠΙΝΑΚΑΣ ΣΥΝΤΕΤΑΓΜΕΝΩΝ ΣΗΜΕΙΩΝ
ΣΗΜΕΙΩΝ ΟΡΙΟΘΕΤΗΣΗΣ ΡΕΜΜΑΤΩΝ

	X	Y
Δ1	-4144.21	1025.67
Δ2	-3740.40	1021.97
Δ3	-3641.44	1009.94
Δ4	-3606.25	969.75
Δ5	-3538.17	953.76
Δ6	-3412.00	855.38
Δ7	-3324.37	834.85
Δ8	-3254.19	836.66
Δ9	-3114.53	914.73
Δ10	-3041.36	931.19
Δ11	-2966.59	926.28
Δ12	-2903.11	900.91
Δ13	-2834.95	851.81
Δ14	-2765.47	748.63
Δ15	-2610.79	649.44
Δ16	-2469.15	618.42
Δ17	-2283.36	639.83
Δ18	-2048.35	724.92
Δ19	-1997.55	740.01

	X	Y
A1	-4144.35	1079.02
A2	-3644.36	1076.00
A3	-3597.94	1064.75
A4	-3396.66	949.51
A5	-3322.31	919.96
A6	-3268.90	916.42
A7	-3263.79	923.15
A8	-3114.87	1032.91
A9	-3022.14	1048.36
A10	-2935.86	1022.77
A11	-2811.14	970.90
A12	-2621.96	778.26
A13	-2549.35	733.39
A14	-2451.70	711.62
A15	-2310.18	723.40
A16	-2068.54	805.89
A17	-1999.76	828.61
A18	-1967.28	829.26

ΕΘΝΙΚΟ ΤΥΠΟΓΡΑΦΕΙΟ

ΕΦΗΜΕΡΙΔΑ ΤΗΣ ΚΥΒΕΡΝΗΣΕΩΣ

ΚΑΠΟΔΙΣΤΡΙΟΥ 34 * ΑΘΗΝΑ 104 32 * TELEX 223211 YPET GR * FAX 52 21 004
ΗΛΕΚΤΡΟΝΙΚΗ ΔΙΕΥΘΥΝΣΗ: http: www.et.gr
e-mail: webmaster @ et.gr

ΥΠΗΡΕΣΙΕΣ ΕΞΥΠΗΡΕΤΗΣΗΣ ΠΟΛΙΤΩΝ

ΚΕΝΤΡΙΚΗ ΥΠΗΡΕΣΙΑ
Σολωμού 51

Πληροφορίες δημοσιευμάτων Α.Ε. - Ε.Π.Ε.	5225 761 - 5230 841
Πληροφορίες δημοσιευμάτων λοιπών Φ.Ε.Κ.	5225 713 - 5249 547
Πώληση Φ.Ε.Κ.	5239 762
Φωτοαντίγραφα παλαιών Φ.Ε.Κ.	5248 141
Βιβλιοθήκη παλαιών Φ.Ε.Κ.	5248 188
Οδηγίες για δημοσιεύματα Α.Ε. - Ε.Π.Ε.	5248 785
Εγγραφή Συνδρομητών Φ.Ε.Κ. και αποστολή Φ.Ε.Κ.	5248 320

ΠΕΡΙΦΕΡΕΙΑΚΑ ΓΡΑΦΕΙΑ ΠΩΛΗΣΗΣ Φ.Ε.Κ.

ΘΕΣΣΑΛΟΝΙΚΗ - Βασ. Όλγας 227 - Τ.Κ. 54100	(031) 423 956
ΠΕΙΡΑΙΑΣ - Γούναρη και Εθν. Αντίστασης Τ.Κ. 185 31	4135 228
ΠΑΤΡΑ - Κορίνθου 327 - Τ.Κ. 262 23	(061) 638 109 -110
ΙΩΑΝΝΙΝΑ - Διοικητήριο Τ.Κ. 450 44	(0651) 87215
ΚΟΜΟΤΗΝΗ - Δημοκρατίας 1 Τ.Κ. 691 00	(0531) 22 858
ΛΑΡΙΣΑ - Διοικητήριο Τ.Κ. 411 10	(041) 597449
ΚΕΡΚΥΡΑ - Σαμαρά 13 Τ.Κ. 491 00	(0661) 89 127 / 89 120
ΗΡΑΚΛΕΙΟ - Πλ. Ελευθερίας 1, Τ.Κ. 711 10	(081) 396 223
ΛΕΣΒΟΣ - Πλ. Κωνσταντινουπόλεως Τ.Κ. 811 00 Μυτιλήνη	(0251) 46 888 / 47 533

ΤΙΜΗ ΠΩΛΗΣΗΣ ΦΥΛΛΩΝ ΕΦΗΜΕΡΙΔΟΣ ΤΗΣ ΚΥΒΕΡΝΗΣΕΩΣ

Σε έντυπη μορφή
- Για τα ΦΕΚ από 1 μέχρι 24 σελίδες 300 δρχ. (0,88 euro)
- Για τα ΦΕΚ από 24 σελίδες και πάνω η τιμή πώλησης κάθε φύλλου (8σέλιδου ή μέρους αυτού) προσαυξάνεται κατά 100 δρχ. ανά 8σέλιδο ή μέρος αυτού.

Σε μορφή CD:

Τεύχος	**ΔΡΧ.**	**EURO**
Α΄	60.000	176,08
Β΄	70.000	205,43
Δ΄	50.000	146,74
Α.Ε. - Ε.Π.Ε. (μηνιαίο)	20.000	58,69
Α΄, Β΄, Δ΄ (τριμηνιαίο)	30.000	88,04

Η τιμή των CDs παρελθόντων ετών προσαυξάνεται κατά 2.000 δρχ. (5,87 euro) ανά έτος παλαιότητας.
Η τιμή διάθεσης φωτοαντιγράφων ΦΕΚ 50 δρχ. (0,15 euro) ανά σελίδα

ΕΤΗΣΙΕΣ ΣΥΝΔΡΟΜΕΣ Φ.Ε.Κ.

Τεύχος	Σε έντυπη μορφή: Κ.Α.Ε. Προϋπολογισμού 2531 δρχ.	euro	Κ.Α.Ε. εσόδου υπέρ ΤΑΠΕΤ 3512 δρχ.	euro	Από το Internet: Κ.Α.Ε. Προϋπολογισμού 2531 δρχ.	euro	Κ.Α.Ε. εσόδου υπέρ ΤΑΠΕΤ 3512 δρχ.	euro
Α΄ (Νόμοι, Π.Δ., Συμβάσεις κ.τ.λ.)	70.000	205,43	3.500	10,27	60.000	176,08	3.000	8,80
Β΄ (Υπουργικές αποφάσεις κ.τ.λ.)	100.000	293,47	5.000	14,67	70.000	205,43	3.500	10,27
Γ΄ (Διορισμοί, απολύσεις κ.λπ. Δημ. Υπαλλήλων)	20.000	58,69	1.000	2,93	ΔΩΡΕΑΝ		-	-
Δ΄ (Απαλλοτριώσεις, πολεοδομία κ.τ.λ.)	100.000	293,47	5.000	14,67	50.000	146,74	2.500	7,34
Αναπτυξιακών Πράξεων (Τ.Α.Π.Σ.)	50.000	146,74	2.500	7,34	30.000	88,04	1.500	4,40
Ν.Π.Δ.Δ. (Διορισμοί κ.λπ. προσωπικού Ν.Π.Δ.Δ.)	20.000	58,69	1.000	2,93	ΔΩΡΕΑΝ		-	-
Παράρτημα (Προκηρύξεις θέσεων ΔΕΠ κ.τ.λ.)	10.000	29,35	500	1,47	ΔΩΡΕΑΝ		-	-
Δελτίο Βιομηχανικής Ιδιοκτησίας (Δ.Ε.Β.Ι.)	20.000	58,69	1.000	2,93	10.000	29,35	500	1,47
Ανωτάτου Ειδικού Δικαστηρίου (Α.Ε.Δ.)	ΔΩΡΕΑΝ		-	-	ΔΩΡΕΑΝ		-	-
Προκηρύξεων Α.Σ.Ε.Π.	30.000	88,04	1.500	4,40	10.000	29,35	500	1,47
Ανωνύμων Εταιρειών & Ε.Π.Ε.	700.000	2.054,29	35.000	102,71	200.000	586,94	10.000	29,35
Διακηρύξεων Δημοσίων Συμβάσεων (Δ.Δ.Σ.)	70.000	205,43	3.500	10,27	30.000	88,04	1.500	4,40

Το κόστος για την ηλεκτρονική μορφή πρόσβασης σε προηγούμενα έτη προσαυξάνεται κατά 2.000 δρχ. (5,87 euro) ανά έτος παλαιότητας.

* Οι συνδρομές του εσωτερικού προπληρώνονται στις ΔΟΥ που δίνουν αποδεικτικό είσπραξης (διπλότυπο) το οποίο με τη φροντίδα του ενδιαφερομένου πρέπει να στέλνεται στην Υπηρεσία του Εθνικού Τυπογραφείου.
* Η πληρωμή του υπέρ ΤΑΠΕΤ ποσοστού που αντιστοιχεί σε συνδρομές, εισπράττεται και από τις ΔΟΥ.
* Οι συνδρομητές του εξωτερικού έχουν τη δυνατότητα λήψης των δημοσιευμάτων μέσω internet, με την καταβολή των αντίστοιχων ποσών συνδρομής και ΤΑΠΕΤ.
* Οι Νομαρχιακές Αυτοδιοικήσεις, οι Δήμοι, οι Κοινότητες ως και οι επιχειρήσεις αυτών πληρώνουν το μισό χρηματικό ποσό της συνδρομής και ολόκληρο το ποσό υπέρ του ΤΑΠΕΤ.
* Η συνδρομή ισχύει για ένα χρόνο, που αρχίζει την 1η Ιανουαρίου και λήγει την 31η Δεκεμβρίου του ίδιου χρόνου. Δεν εγγράφονται συνδρομητές για μικρότερο χρονικό διάστημα.
* Η εγγραφή ή ανανέωση της συνδρομής πραγματοποιείται το αργότερο μέχρι τον Μάρτιο κάθε έτους.
* Αντίγραφα διπλοτύπων, ταχυδρομικές επιταγές και χρηματικά γράμματα δεν γίνονται δεκτά.

Οι υπηρεσίες εξυπηρέτησης των πολιτών λειτουργούν καθημερινά από 08.00΄ έως 13.00΄

ΑΠΟ ΤΟ ΕΘΝΙΚΟ ΤΥΠΟΓΡΑΦΕΙΟ